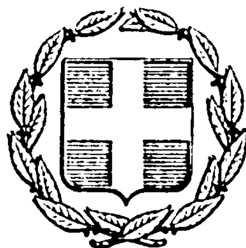


ΕΦΗΜΕΡΙΣ ΤΗΣ ΚΥΒΕΡΝΗΣΕΩΣ
ΤΗΣ ΕΛΛΗΝΙΚΗΣ ΔΗΜΟΚΡΑΤΙΑΣ

ΕΝ ΑΘΗΝΑΙΣ ΤΗ 19 ΙΑΝΟΥΑΡΙΟΥ 1977	ΤΕΥΧΟΣ ΤΕΤΑΡΤΟΝ	ΑΡΙΘΜΟΣ ΦΥΛΛΟΥ 7

ΠΕΡΙΕΧΟΜΕΝΑ

ΑΠΑΛΛΟΤΡΙΩΣΕΙΣ

ΑΠΟΦΑΣΕΙΣ

ΑΝΑΚΟΙΝΩΣΕΙΣ

ΠΟΛΕΟΔΟΜΙΑ

ΑΠΟΦΑΣΕΙΣ

ΑΠΑΛΛΟΤΡΙΩΣΕΙΣ

ΑΠΟΦΑΣΕΙΣ

Ἀριθ. Λ. 24729/6946 (1)

Περὶ ἀναγκαστικῆς ἀπαλλοτριώσεως κτημάτων εἰς τὴν περιοχὴν τοῦ Νομοῦ Βοιωτίας πρὸς κατασκευὴν συνδετηρίου ὁδοῦ α/δ Τανάγρας καὶ Ἑλληνικῆς Ἀεροπορικῆς Βιομηχανίας, μετὰ Ἐθνικῆς ὁδοῦ, Ἀθηνῶν - Λαμίας.

ΟΙ ΥΠΟΥΡΓΟΙ
ΕΘΝΙΚΗΣ ΑΜΥΝΗΣ ΚΑΙ ΟΙΚΟΝΟΜΙΚΩΝ

Ἔχοντες ὑπ' ὄψει: 1) Τὰς διατάξεις τοῦ Ν.Δ. 797/71 «περὶ ἀναγκαστικῶν ἀπαλλοτριώσεων» ἐν συνδυασμῷ πρὸς τὰς διατάξεις τοῦ ὑπ' ἀριθ. 139/71 Β.Δ/τος «περὶ τῆς ἁρμοδιότητος τῶν Νομαρχῶν πρὸς κήρυξιν ἀναγκαστικῶν τινων ἀπαλλοτριώσεων», 2) τὰς διατάξεις τοῦ Νόμου ΓΣΙΣΤ/1907 καὶ τὰς τοιαύτας τοῦ Νόμου 4442/1929 «περὶ κυρώσεως τοῦ ἀπὸ 21 Σεπτεμβρίου 1926 Ν.Δ/τος «περὶ Στρατιωτικῶν καὶ Ναυτικῶν Εἰσφορῶν καὶ Ναυλώσεων» ὡς αὗται ἐτροποποιήθησαν, 3) τὴν ὑπ' ἀριθ. 462/139/557078/29-8-1976 γνωμοδότησιν τοῦ Ἀρχηγείου Ἀεροπορίας, ἀποφασίζομεν:

Κηρύσσομεν ἀναγκαστικῶς ἀπαλλοτριωτέαν, λόγῳ δημοσίας ὠφελείας, ἤτοι διὰ τὴν κατασκευὴν συνδετηρίου ὁδοῦ τοῦ ἀεροδρομίου Τανάγρας καὶ τῆς Ἑλληνικῆς Ἀεροπορικῆς Βιομηχανίας μετὰ τῆς Ἐθνικῆς ὁδοῦ Ἀθηνῶν Λαμίας, ἔκτασιν συνολικοῦ ἐμβαδοῦ 23.430 Μ2, ὡς αὕτη ἐμφαίνεται εἰς τὸ ὑπ' ἀριθ. 4γ - 259/24-8-76 κτηματολογικὸν διάγραμμα καὶ εἰς τὸν ὑπ' ἀριθ. 4γ - 260/24-8-76 κτηματολογικὸν

πίνακα τῆς Δ/νσεως Σ. Ἔργων τοῦ Ἀρχηγείου Ἀεροπορίας, δεόντως τεθεωρημένα ὑπὸ τοῦ Τμημ/ρχου Τμ. 4 Ἐπ/γοῦ Δ. Δρόζη.

Ἐπὶ τῆς ἀπαλλοτριουμένης ἐκτάσεως προβάλλουσι δικαιώματα κυριότητος οἱ: 1) Γκριτζιόλας Ἀθανάσιος τοῦ Ἰωάννου, 2) Ἀντωνίου Μενέλαος τοῦ Ἀνδρέου κλπ.

Ἡ ἀπαλλοτρίωσις κηρύσσεται ὑπὲρ καὶ δαπάναις τοῦ Δημοσίου.

Ἡ παροῦσα δημοσιευθήτω διὰ τῆς Ἐφημερίδος τῆς Κυβερνήσεως.

Ἐν Ἀθήναις τῇ 24 Δεκεμβρίου 1976

ΟΙ ΥΠΟΥΡΓΟΙ

ΕΘΝΙΚΗΣ ΑΜΥΝΗΣ — ΕΥΑΓΓ. ΑΒΕΡΩΦ-ΤΟΣΙΤΣΑΣ

ΟΙΚΟΝΟΜΙΚΩΝ — ΕΥΑΓΓ. ΔΕΒΛΕΤΟΓΛΟΥ

Ἀριθ. Π. 6402/4620 (2)

Περὶ ἀναγκαστικῆς ἀπαλλοτριώσεως ἐκτάσεως εἰς περιοχὴν τοῦ Νομοῦ Ἀττικῆς πρὸς ἀνέγερσιν διδακτηρίου τοῦ 16ου Δημ. Σχολείου Περιστερίου.

ΟΙ ΥΠΟΥΡΓΟΙ
ΟΙΚΟΝΟΜΙΚΩΝ ΚΑΙ ΘΡΗΣΚΕΥΜΑΤΩΝ
ΚΑΙ ΕΘΝΙΚΗΣ ΠΑΙΔΕΙΑΣ

Ἔχοντες ὑπ' ὄψει: 1) Τὰς διατάξεις τοῦ ὑπ' ἀριθ. 797/1971 Ν.Δ/τος «περὶ ἀναγκαστικῶν ἀπαλλοτριώσεων» ἐν συνδυασμῷ πρὸς τὰς διατάξεις τοῦ ὑπ' ἀριθ. 139/71 Β.Δ/τος «περὶ τῆς ἁρμοδιότητος τῶν Νομαρχῶν πρὸς κήρυξιν ἀναγκαστικῶν τινων ἀπαλλοτριώσεων», 2) τὰς διατάξεις τοῦ ὑπ' ἀριθ. 627/1968 Ἀναγκαστικοῦ Νόμου «περὶ Ὀργανισμοῦ Σχολικῶν Κτιρίων», 3) τὸ ἀπὸ 12-4-1976 ἀπόσπασμα πρακτικοῦ ἐκ τῆς ὑπ' ἀριθ. 1044/12-4-76 συνεδριάσεως τοῦ Διοικητικοῦ Συμβουλίου τοῦ Ὀργανισμοῦ Σχολικῶν Κτιρίων, 4) τὸ ἀπὸ 5-4-1976 πρακτικὸν καταλληλότητος τῆς πρὸς ἀπαλλοτρίωσις ἐκτάσεως καταρτισθὲν ὑπὸ τῆς κατὰ Νόμον Ἐπιτροπῆς καὶ 5) τὸ ὑπ' ἀριθ. 9-6-71 Β.Δ/μα (ὑπ' ἀριθ. 151/7-7-71 ΦΕΚ τ.Δ.) «περὶ τροποποιήσεως καὶ ἐπεκτάσεως τοῦ ρυμοτομικοῦ σχεδίου Περιστερίου καὶ καθορισμοῦ τῶν ὅρων καὶ περιορισμὸν δομήσεως τῶν οἰκοπέδων αὐτοῦ, ἀποφασίζομεν:

Κηρύσσομεν ἀναγκαστικῶς ἀπαλλοτριωτέα λόγῳ δημοσίας ὠφελείας, ἤτοι πρὸς ἀνέγερσιν τοῦ διδακτηρίου τοῦ 16ου Δημοτικοῦ Σχολείου Περιστερίου τὴν ἐν τῇ περιοχῇ τοῦ ὁμονύμου Δήμου καὶ ἐπὶ τῶν ὁδῶν Θεοκλήτου Λουκιανοῦ Χρυσάνδρου καὶ Λ. Καβάλας κειμένην ἔκτασιν, συνολικοῦ ἐμβαδοῦ 4.280,70 Μ2, ὡς αὕτη ἐμφαίνεται ὑπὸ στοιχεῖα Α-Β-Γ-Δ-Α- εἰς τὸ ἀπὸ μηνὸς Φεβρουαρίου 1975 κτηματολογικὸν διάγραμμα καὶ εἰς τὸν ἐπ' αὐτοῦ κτηματολογικὸν πίνακα τοῦ Μηχ. Δημ. Λειβαδάρα δεόντως τεθεωρημένον ὑπὸ τοῦ Προϊσταμένου τοῦ Γραφείου Γηπέδων Γεωργίου Μορφοπούλου.

Ἐπὶ τῆς ἀπαλλοτριουμένης ἐκτάσεως προβάλλουν δικαιώματα κυριότητος οἱ: 1) Σεραφεὶμ Τζαβάρας τοῦ Δημητρίου, 2) Ἀλεξάνδρα συζ. Σεραφεὶμ Τζαβάρα κλπ. ἐξ ἀδιαιρέτου κλπ.

Ἡ ἀπαλλοτρίωσις κηρύσσεται ὑπὲρ τοῦ Σχολικοῦ Ταμείου τοῦ 16 Δημοτικοῦ Σχολείου Περιστερίου καὶ δαπάναις τοῦ Ὀργανισμοῦ Σχολικῶν Κτιρίων.

Ἡ παροῦσα δημοσιευθήτω διὰ τῆς Ἐφημερίδος τῆς Κυβερνήσεως.

Ἐν Ἀθήναις τῇ 24 Δεκεμβρίου 1976

ΟΙ ΥΠΟΥΡΓΟΙ

ΕΘΝ. ΠΑΙΔΕΙΑΣ ΚΑΙ ΘΡΗΣΚΕΥΜΑΤΩΝ — ΓΕΩΡΓΙΟΣ ΡΑΛΛΗΣ

ΟΙΚΟΝΟΜΙΚΩΝ — ΕΥΑΓΓ. ΔΕΒΛΕΤΟΓΛΟΥ

Ἀριθ. Π. 10138/7166 Ν. 10874 (3)

Περὶ ἀνακλήσεως τῆς, δυνάμει τῆς ὑπ' ἀριθ. 19816/11771/1971 (ΦΕΚ 33/71 τ.Δ') κοινῆς ὑπουργικῆς ἀποφάσεως κηρυχθείσης ἀναγκαστικῆς ἀπαλ/σεως δι' ἀρχαιολογικοὺς σκοποὺς εἰς Πυθαγόρειον Σάμου.

ΟΙ ΥΠΟΥΡΓΟΙ
ΟΙΚΟΝΟΜΙΚΩΝ ΚΑΙ ΠΟΛΙΤΙΣΜΟΥ ΚΑΙ
ΕΠΙΣΤΗΜΩΝ

Ἔχοντες ὑπ' ὄψει:

1. Τὰς διατάξεις τοῦ ἄρθρου 2 τοῦ κωδικοποιηθέντος Α.Ν. 1731/1939 «περὶ ἀναγκαστικῶν ἀπαλλοτριώσεων».
2. Τὴν ὑπ' ἀριθ. Π. 19816/11771/1-1-71 κοινὴν Ὑπουργικὴν ἀπόφασιν «περὶ ἀναγκαστικῆς ἀπαλλοτριώσεως ἐν Πυθαγορείῳ Σάμου δι' ἀρχαιολογικοὺς σκοπούς, μήπως συντελεσθείσης καὶ ἤδη αὐτοδικαίως ἀνακληθείσης, ἀποφασίζομεν:

Ἀνακαλοῦμεν τὴν κηρυχθεῖσαν δυνάμει τῆς ὑπ' ἀριθ. Π. 19816/11771/1971 (ΦΕΚ. 33/71) κοινῆς ὑπουργικῆς ἀποφάσεως ἀναγκαστικὴν ἀπαλλοτρίωσιν εἰς Πυθαγόρειον Σάμου δι' ἀρχαιολογικοὺς σκοπούς.

Ἡ παροῦσα δημοσιευθήτω διὰ τῆς Ἐφημερίδος τῆς Κυβερνήσεως.

Ἐν Ἀθήναις τῇ 24 Δεκεμβρίου 1976

ΟΙ ΥΠΟΥΡΓΟΙ

ΟΙΚΟΝΟΜΙΚΩΝ — ΕΥΑΓΓ. ΔΕΒΛΕΤΟΓΛΟΥ

ΠΟΛΙΤΙΣΜΟΥ ΚΑΙ ΕΠΙΣΤΗΜΩΝ — ΚΩΝΣΤ. ΤΡΥΠΑΝΗΣ

Ἀριθ. Π. 10070/7107 Ν. 12390 (4)

Περὶ ἀνακλήσεως τῆς δυνάμει τῆς ὑπ' ἀριθ. Π. 2154/1206/10-4-1973 κοινῆς Ὑπουργικῆς ἀποφάσεως (ΦΕΚ 96/5-4-73 τ.Δ'.) κηρυχθείσης ἀναγκαστικῆς ἀπαλλοτριώσεως ἐν τῇ περιοχῇ Ἐρετρίας Εὐβοίας δι' ἀρχαιολογικοὺς σκοπούς.

ΟΙ ΥΠΟΥΡΓΟΙ
ΟΙΚΟΝΟΜΙΚΩΝ ΚΑΙ ΠΟΛΙΤΙΣΜΟΥ ΚΑΙ
ΕΠΙΣΤΗΜΩΝ

Ἔχοντες ὑπ' ὄψει:

1. Τὰς διατάξεις τοῦ Ν.Δ. 797/1971 «περὶ ἀναγκαστικῶν ἀπαλλοτριώσεων» ἐν συνδυασμῷ πρὸς τὸ ὑπ' ἀριθ. 139/71 Β.Δ. «περὶ ἁρμοδιότητος τῶν Νομαρχιῶν πρὸς κήρυξιν ἀναγκαστικῶν τινων ἀπαλλοτριώσεων».

2. Τὴν ὑπ' ἀριθ. Π. 2154/1206/10-3-1973 (ΦΕΚ 96/5-4-1972 τ.Δ'.) κοινὴν ἀπόφασιν ἡμῶν περὶ ἀναγκαστικῆς ἀπαλλοτριώσεως ἐν Ἐρετρίᾳ Εὐβοίας καὶ ἐν τῷ ὑπ' ἀριθ. 686 οἰκοδομικῷ τετραγώνῳ κειμένου ἀκινήτου ἐμβαδοῦ 1480 μ2 μήπω συντελεσθείσης καὶ ἤδη αὐτοδικαίως ἀνακληθείσης συνεπείᾳ τῆς μὴ ἐμπροθέσμου καταβολῆς τῆς δικαστικῶς καθορισθείσης ἀποζημιώσεως, ἀποφασίζομεν:

Βεβαιοῦμεν τὴν ἐπελθοῦσαν αὐτοδικαίαν ἀνάκλησιν τῆς κηρυχθείσης δυνάμει τῆς ὑπ' ἀριθ. Π. 2154/1206/10-3-1973 (ΦΕΚ 96/5-4-1973 τ.Δ'.) κοινῆς ἀποφάσεως ἡμῶν ἀναγκαστικῆς ἀπαλλοτριώσεως δι' ἀρχαιολογικοὺς σκοποὺς ἐν Ἐρετρίᾳ Εὐβοίας.

Ἡ παροῦσα δημοσιευθήτω διὰ τῆς Ἐφημερίδος τῆς Κυβερνήσεως.

Ἐν Ἀθήναις τῇ 24 Δεκεμβρίου 1976

ΟΙ ΥΠΟΥΡΓΟΙ

ΟΙΚΟΝΟΜΙΚΩΝ — ΕΥΑΓΓ. ΔΕΒΛΕΤΟΓΛΟΥ

ΠΟΛΙΤΙΣΜΟΥ ΚΑΙ ΕΠΙΣΤΗΜΩΝ — ΚΩΝΣΤ. ΤΡΥΠΑΝΗΣ

Ἀριθ. Τ. 4751/7453/Ν. 10614 (5)

Περὶ μερικῆς ἀνακλήσεως ἀναγκαστικῆς ἀπαλλοτριώσεως, κηρυχθείσης διὰ τὴν στέγασιν τῶν οἰκογενειῶν τοῦ σεισμοπλήκτου οἰκισμοῦ Λάστης - Ἀρκαδίας.

ΟΙ ΥΠΟΥΡΓΟΙ
ΟΙΚΟΝΟΜΙΚΩΝ ΚΑΙ ΚΟΙΝΩΝΙΚΩΝ
ΥΠΗΡΕΣΙΩΝ

Ἔχοντες ὑπ' ὄψει :

1. Τὰς διατάξεις τοῦ ἄρθρου 2α, τοῦ κωδικοποιηθέντος Α.Ν. 1731/1939 «περὶ ἀναγκαστικῶν ἀπαλλοτριώσεων».

2. Τὴν ὑπ' ἀριθ. Υ. 1453/7819/18-8-1970 (ΦΕΚ 201 1970 τ.Δ'.) κοινὴν ἀπόφασιν ἡμῶν «περὶ ἀναγκαστικῆς ἀπαλλοτριώσεως ἀκινήτων ἐν τῇ περιοχῇ τοῦ οἰκισμοῦ Βυτίνης - Ἀρκαδίας».

3. Τὴν ὑπ' ἀριθ. 10900/15-10-1976 ἀναφορὰν τοῦ Δ/ντοῦ Ταμείου Τριπόλεως, ἐξ ἧς προκύπτει, ὅτι ἐπεστράφη εἰς τὸ Δημόσιον ἡ διὰ τῆς ὑπ' ἀριθ. Τ. 3410/5514/Ν.10614/ 30-7-1976 ἀποφάσεως τοῦ Ὑπουργοῦ τῶν Οἰκονομικῶν καθορισθεῖσα ἀποζημίωσις, ἀποφασίζομεν :

Ἀνακαλοῦμεν τὴν δυνάμει τῆς ὑπ' ἀριθ. Υ. 1453/7819/ 18-8-1970 (ΦΕΚ 201/1970 τ.Δ'.) κοινῆς ἀποφάσεως ἡμῶν κηρυχθεῖσαν ἀναγκαστικὴν ἀπαλλοτρίωσιν κτημάτων ἐν τῇ περιοχῇ Βυτίνης - Ἀρκαδίας, πρὸς στέγασιν τῶν οἰκογενειῶν τοῦ σεισμοπλήκτου οἰκισμοῦ Λάστης Ἀρκαδίας, καθ' ὃ μέρος ἀφορᾷ αὕτη εἰς ἔκτασιν συνολικοῦ ἐμβαδοῦ 335 τ.μ., ἀποτελοῦσαν τμῆμα τῆς ὑπ' ἀριθ. 40 ἰδιοκτησίας καὶ ἐμφαινομένην ὑπὸ τοὺς ἀριθμοὺς 1-2-3-4-5-1 εἰς τὸ ὑπ' ἀριθ. 109/12/1-7-1975 κτηματολογικὸν διάγραμμα τῆς Ὑπηρεσίας οἰκισμοῦ τοῦ Ὑπουργείου Δημοσίων Ἔργων, ὡς μὴ ἀναγκαιοῦσαν δι' ὃν ἀπηλλοτριώθη σκοπόν.

Ἡ παροῦσα δημοσιευθήτω διὰ τῆς Ἐφημερίδος τῆς Κυβερνήσεως.

Ἐν Ἀθήναις τῇ 24 Δεκεμβρίου 1976

ΟΙ ΥΠΟΥΡΓΟΙ

ΟΙΚΟΝΟΜΙΚΩΝ	ΚΟΙΝΩΝΙΚΩΝ ΥΠΗΡΕΣΙΩΝ
ΕΥΑΓΓ. ΔΕΒΛΕΤΟΓΛΟΥ	ΚΩΝΣΤ. ΣΤΕΦΑΝΟΠΟΥΛΟΣ

Ἀριθ. Υ. 2449/8480 (6)

Περὶ ἀναγκαστικῆς ἀπαλ/σεως ἐκτάσεως εἰς Χανιὰ διὰ τὰς ἀνάγκας τοῦ Κέντρου Παιδικῆς Μερίμνης Ἀρρένων Χανίων.

ΟΙ ΥΠΟΥΡΓΟΙ
ΟΙΚΟΝΟΜΙΚΩΝ ΚΑΙ ΚΟΙΝΩΝΙΚΩΝ
ΥΠΗΡΕΣΙΩΝ

Ἔχοντες ὑπ' ὄψει :

1. Τὰς διατάξεις τοῦ Α.Ν. 797/71 «περὶ ἀναγκαστικῶν ἀπαλλοτριώσεων.»

2. Τὰς διατάξεις τοῦ ὑπ' ἀριθ. 139/71 «περὶ τῆς ἁρμοδιότητος τῶν Νομαρχῶν πρὸς κήρυξιν ἀναγκαστικῶν τινων ἀπαλλοτριώσεων».

3. Τὰς διατάξεις τοῦ ἄρθρου 13 τοῦ ὑπ' ἀριθ. 775/64 Β.Δ/τος «περὶ κωδικοποιήσεως διατάξεων περὶ Λαϊκῆς Κατοικίας», ἀποφασίζομεν :

1. Κηρύσσομεν ἀναγκαστικῶς ἀπαλλοτριωτέαν λόγῳ δημοσίας ὠφελείας ἤτοι πρὸς συμπλήρωσιν τῆς ἐκτάσεως τῆς ἀνηκούσης εἰς τὸ Κέντρον Παιδικῆς Μερίμνης Ἀρρένων Χανίων διὰ τὴν ἀνέγερσιν κτιρίου, ἔκτασιν 422 περίπου τ.μ. ὡς αὕτη εἰκονίζεται εἰς τὸ κτηματολογικὸν διάγραμμα καὶ εἰς τὸν κτηματολογικὸν πίνακα τοῦ Γ. Ξενάκη θεωρηθέντων ὑπὸ τῆς Δ/νσεως Τεχν. Ὑπηρεσιῶν Ν. Χανίων κειμένην ἐν τῇ πόλει τῶν Χανίων Κρήτης.

2. Ἐπὶ τῆς ὡς ἄνω ἐκτάσεως προβάλλουν δικαιώματα κυριότητος οἱ κάτωθι :

α) Χανταμπάκης Θεόδωρος καὶ
β) Μπονάτος Διον. - Σαπουνᾶ Ἑλένη.

3. Ἡ ἀπαλλοτρίωσις κηρύσσεται ὑπὲρ τοῦ Δημοσίου καὶ δαπάναις τοῦ Κέντρου Παιδικῆς Μερίμνης Ἀρρένων Χανίων.

Ἡ παροῦσα δημοσιευθήτω διὰ τῆς Ἐφημερίδος τῆς Κυβερνήσεως.

Ἐν Ἀθήναις τῇ 24 Δεκεμβρίου 1976

ΟΙ ΥΠΟΥΡΓΟΙ

ΟΙΚΟΝΟΜΙΚΩΝ	ΚΟΙΝΩΝΙΚΩΝ ΥΠΗΡΕΣΙΩΝ
ΕΥΑΓΓ. ΔΕΒΛΕΤΟΓΛΟΥ	ΚΩΝΣΤ. ΣΤΕΦΑΝΟΠΟΥΛΟΣ

Ἀριθ. Δ. 6092/6885/Ν. 13239 (7)

Περὶ μερικῆς ἀνακλήσεως τῆς δυνάμει τῆς ὑπ' ἀριθ. Δ. 17574/7823/8.12.75 κ.υ.ἀ. (ΦΕΚ 12/76 τ. Δ') κηρυχθείσης ἀναγκαστικῆς ἀπαλλοτριώσεως πρὸς κατασκευὴν ὁδῶν προσπελάσεως πρὸς τὰ νέα λατομεῖα παρὰ τὴν Πάρνηθα καὶ Αἰγάλεω (Ζοφριὰ Λίμνη Κουμουνδούρου).

ΟΙ ΥΠΟΥΡΓΟΙ
ΟΙΚΟΝΟΜΙΚΩΝ ΚΑΙ ΔΗΜΟΣΙΩΝ ΕΡΓΩΝ

Ἔχοντες ὑπ' ὄψει :

1. Τὰς διατάξεις τοῦ ἄρθρου 12 τοῦ Ν.Δ. 797/71 «περὶ ἀναγκαστικῶν ἀπαλλοτριώσεων».

2. Τὴν κηρυχθεῖσαν, δυνάμει τῆς ὑπ' ἀριθ. 17574/7823/ 8.12.75 ὑπουργικῆς ἀποφάσεως (ΦΕΚ 12/76 τ. Δ') ἀπαλλοτρίωσιν πρὸς κατασκευὴν ὁδῶν προσπελάσεως πρὸς τὰ νέα λατομεῖα παρὰ τὴν Πάρνηθα καὶ Αἰγάλεω (Ζοφριὰ Λίμνη Κουμουνδούρου), μήπω συντελεσθεῖσαν, ἀποφασίζομεν :

Ἀνακαλοῦμεν τὴν κηρυχθεῖσαν δυνάμει τῆς ὑπ' ἀριθ. Δ. 17574/7823/8.12.75 κοινῆς ἀποφάσεως ἡμῶν (ΦΕΚ 12/76 τ. Δ') ἀναγκαστικὴν ἀπαλλοτρίωσιν πρὸς κατασκευὴν ὁδῶν προσπελάσεως πρὸς τὰ νέα λατομεῖα Πάρνηθος καὶ Αἰγάλεω (Ζοφριὰ Λίμνη Κουμουνδούρου), ὡς πρὸς ἔκτασιν 119258 Μ2, ἐμφαινομένην εἰς τὸ ἀκριβὲς ἀπόσπασμα τοῦ κτηματολογικοῦ διαγράμματος καὶ πίνακος τῶν Μηχανικῶν Ἀρώνη, Δράττα, Καρλαύτη δεόντως τεθεωρημένα ὑπὸ τοῦ Προϊσταμένου τῆς Υ.Ε.Κ.Μ.Ο.Μ.Π. ἀπὸ 17.2.75, ὡς μὴ ἀναγκαιοῦσαν δι' ὃν ἀπηλλοτριώθη σκοπόν.

Ἡ παροῦσα δημοσιευθήτω διὰ τῆς Ἐφημερίδος τῆς Κυβερνήσεως.

Ἐν Ἀθήναις τῇ 24 Δεκεμβρίου 1976

ΟΙ ΥΠΟΥΡΓΟΙ

ΟΙΚΟΝΟΜΙΚΩΝ	ΔΗΜΟΣΙΩΝ ΕΡΓΩΝ
ΕΥΑΓΓ. ΔΕΒΛΕΤΟΓΛΟΥ	ΧΡΙΣΤΟΦΟΡΟΣ ΣΤΡΑΤΟΣ

Ἀριθ. Δ. 6341/7160 Ν. 13384 (8)

Περὶ μερικῆς ἀνακλήσεως τῆς δυνάμει τῆς ὑπ' ἀριθ. Ν. 6883/5463/4.10.1974 κοινῆς ἀποφάσεως τῶν Ὑπουργῶν Οἰκονομικῶν καὶ Δημοσίων Ἔργων κηρυχθείσης ἀναγκαστικῆς ἀπαλλοτριώσεως πρὸς κατασκευὴν τῶν ἔργων ἐκτροπῆς τοῦ ποταμοῦ Στρυμόνος πρὸς Βυρωνείαν περιοχῆς Νομοῦ Σερρῶν.

ΟΙ ΥΠΟΥΡΓΟΙ
ΟΙΚΟΝΟΜΙΚΩΝ ΚΑΙ ΔΗΜΟΣΙΩΝ ΕΡΓΩΝ

Ἔχοντες ὑπ' ὄψει :

1. Τὰς διατάξεις τοῦ ὑπ' ἀριθ. 797/1971 Ν. Δ/τος «περὶ ἀναγκαστικῶν ἀπαλλοτριώσεων», ἐν συνδυασμῷ πρὸς τὰς διατάξεις τοῦ ὑπ' ἀριθ. 139/1971 Β. Δ/τος περὶ τῆς ἁρμοδιότητος τῶν Νομαρχῶν πρὸς κήρυξιν ἀναγκαστικῶν τινων ἀπαλλοτριώσεων.

2. Τὴν ὑπ' ἀριθ. Ν. 6883/5463/4.10.74 (ΦΕΚ 247/8.10.1974 τ. Δ') κοινὴν ἀπόφασιν ἡμῶν, περὶ ἀναγκαστικῆς ἀπαλλοτριώσεως πρὸς κατασκευὴν τῶν ἔργων ἐκτροπῆς τοῦ ποταμοῦ Στρυμόνος πρὸς Βυρωνείαν περιοχῆς Νομοῦ Σερρῶν, νομοτύπως συντελεσθείσης ὡς πρὸς τὴν ὑπὸ ἀνάκλησιν ταύτης ἔκτασιν ἐμβαδοῦ 110.251 μ².

3. Τὸ ὑπ' ἀριθ. 1962/2.9.76 ἔγγραφον τῆς Κοινότητος Νέου Πετριτσίου, δι' οὗ αὕτη ἀποδέχεται τὴν μερικὴν ἀνάκλησιν τῆς ἀπαλλοτριώσεως, ἀποφασίζομεν:

Ἀνακαλοῦμεν τήν, δυνάμει τῆς ὑπ' ἀριθ. Ν. 6883/5463/4.10.74 (ΦΕΚ 247/8.10.74 τ. Δ') κοινῆς ἀποφάσεως ἡμῶν, κηρυχθεῖσαν ἀναγκαστικὴν ἀπαλλοτρίωσιν πρὸς κατασκευὴν τῶν ἔργων ἐκτροπῆς τοῦ ποταμοῦ Στρυμόνος πρὸς Βυρωνείαν περιοχῆς Νομοῦ Σερρῶν, ὡς πρὸς ἔκτασιν συνολικοῦ ἐμβαδοῦ 110.251 μ², ἐμφαινομένην εἰς τὸ συνταχθὲν ὑπὸ τοῦ μηχανικοῦ Γ. Μπογιατζοπούλου κτηματολογικὸν διάγραμμα, σημειουμένην διὰ χρώματος πορτοκαλὶ καὶ εἰς τὸν ἀντίστοιχον κτηματολογικὸν πίνακα, δεόντως τεθεωρημένα ἀπὸ 3.7.1976 ὑπὸ τοῦ προϊσταμένου τοῦ κλιμακίου τῆς Υ.Ε.Κ.Ε. Ἀλεξανδρουπόλεως, ὡς μὴ ἀναγκαιοῦσαν δι' ὃν σκοπὸν ἀπηλλοτριώθη.

Ἡ παροῦσα δημοσιευθήτω διὰ τῆς Ἐφημερίδος τῆς Κυβερνήσεως.

Ἐν Ἀθήναις τῇ 24 Δεκεμβρίου 1976

ΟΙ ΥΠΟΥΡΓΟΙ

ΟΙΚΟΝΟΜΙΚΩΝ — ΕΥΑΓΓ. ΔΕΒΛΕΤΟΓΛΟΥ

ΔΗΜΟΣΙΩΝ ΕΡΓΩΝ — ΧΡΙΣΤΟΦΟΡΟΣ ΣΤΡΑΤΟΣ

Ἀριθ. 13966 (9)

Περὶ ἀναγκαστικῆς ἀπαλλοτριώσεως ἐκτάσεως 361 Μ2 πρὸς κατασκευὴν ὁδοῦ Χάνι Καρλέτση — Λαγκαδᾶ — Λουκᾶ Ν. Ἠλείας.

Ο ΝΟΜΑΡΧΗΣ ΗΛΕΙΑΣ

Ἔχοντες ὑπ' ὄψει:

1. Τὰς διατάξεις τοῦ Ν.Δ. 797/71 «περὶ ἀναγκαστικῶν ἀπαλλοτριώσεων», ἐν συνδυασμῷ πρὸς τὰς διατάξεις τοῦ ὑπ' ἀριθ. 139/71 «περὶ ἁρμοδιότητος τῶν Νομαρχῶν πρὸς κήρυξιν ἀναγκαστικῶν τινῶν ἀπαλλοτριώσεων».

2. Τὰς διατάξεις τοῦ ἄρθρου 23 τοῦ ἀπὸ 25.11.1929 Διατάγματος «περὶ κωδικοποιήσεως τῶν περὶ κατασκευῆς καὶ συντηρήσεως ὁδῶν κειμένων διατάξεων».

3. Τὴν ὑπ' ἀριθ. Α. 22505/28.8.75 ἀπόφασιν τῆς Νομαρχίας Ἠλείας.

4. Τὸ ὑπ' ἀριθ. 1842/15.6.76 ἔγγραφον τοῦ Νομαρχιακοῦ Ταμείου Ἠλείας, ὡς καὶ τὸ ἀπόσπασμα τοῦ ὑπ' ἀριθ. 15/8.6.76 Πρακτικοῦ τοῦ Δ.Σ. τούτου, ἀποφασίζομεν:

Κηρύσσομεν ἀναγκαστικῶς ἀπαλλοτριωτέαν λόγῳ δημοσίας ὠφελείας, ἤτοι πρὸς κατασκευὴν τῆς ὁδοῦ Χάνι Καρλέτση — Λαγκαδᾶ — Λουκᾶ, ἀγροτικὴν ἔκτασιν 361 Μ2, ὡς αὕτη ἐμφαίνηται εἰς τὸ ἀπὸ 27.5.76 καὶ ὑπὸ κλίμακα 1:1.000 κτηματολογικὸν διάγραμμα καὶ τῷ ἐπ' αὐτῷ κτηματολογικῷ πίνακι τοῦ συντάξαντος Ἐργοδηγοῦ τῆς Δ.Τ.Υ.Ν. Ἠλείας Γεωργίου Τσουρούλα, δεόντως τεθεωρημένου ὑπὸ τοῦ Προϊσταμένου τῆς Δ.Τ.Υ.Ν. Ἠλείας.

Ἡ ἀπαλλοτρίωσις κηρύσσεται ὑπὲρ τοῦ Δημοσίου καὶ δαπάναις τοῦ Νομαρχιακοῦ Ταμείου Ἠλείας.

Ἐπὶ τῆς ἀπαλλοτριουμένης ἐκτάσεως προβάλλει δικαιώματα κυριότητος ὁ Ἀποστολόπουλος Ἀποστόλου Γεώργιος.

Ἡ παροῦσα δημοσιευθήτω διὰ τῆς Ἐφημερίδος τῆς Κυβερνήσεως.

Ἐν Πύργῳ τῇ 29 Δεκεμβρίου 1976

Ὁ Νομάρχης
ΑΝΔΕΑΣ ΝΙΚΟΛΑΟΥ

Ἀριθ. ΤΥ 152097 (10)

Περὶ ἀνακλήσεως συστάσεως δουλείας δι' ἀεροδρόμιον Σαντορίνης Ν. Κυκλάδων.

Ο ΝΟΜΑΡΧΗΣ ΚΥΚΛΑΔΩΝ

Ἔχοντες ὑπ' ὄψει :

1. Τὰς διατάξεις τοῦ ὑπ' ἀρ. 797/1971 Ν. Δ/τος «περὶ ἀναγκαστικῶν ἀπαλλοτριώσεων» ἐν συνδυασμῷ πρὸς τὰς διατάξεις τοῦ ὑπ' ἀρ. 139/1971 Β. Δ/τος «περὶ τῆς ἁρμοδιότητος τῶν Νομαρχῶν πρὸς κήρυξιν ἀναγκαστικῶν τινῶν ἀπαλλοτριώσεων».

2. Τὰς διατάξεις τοῦ Νόμου ΓΣΙ ΣΤ/1907 «περὶ ἀναγκαστικῆς ἀπαλλοτριώσεως ἀγροτικῶν ἢ ἀστικῶν κτημάτων πρὸς ἀνέγερσιν στρατιωτικῶν κτιρίων καὶ ὀχυρωματικῶν ἐν γένει ἔργων».

3. Τὴν ὑπ' ἀρ. ΤΥ 13980/75/4.2.76 ἡμετέραν ἀπόφασιν δι' ἧς ἐκηρύχθη ἀναγκαστικὴ σύστασις δουλείας.

4. Τὴν ὑπ' ἀρ. ΤΥ 7645/16.9.76 ἡμετέραν ἀπόφασιν περὶ συμπληρώσεως τῆς ΤΥ 13980/75/4.2.76 ἡμετέρας ἀποφάσεως ὡς πρὸς τὸ περιεχόμενον τῆς δι' αὐτῆς συνιστωμένης δουλείας.

5. Τὸ ὑπ' ἀριθ. φακ. 462/197/562498/Ἀριθμ. σχεδ. 9367/28.11.76 ἔγγραφον τοῦ Ἀρχηγείου Ἀεροπορίας.

6. Τὴν ὑπ' ἀρ. φακ. 462/197/562496/ἀριθμ. σχ. 9365/14.10.76 ἔκθεσιν γνωμοδοτήσεως τοῦ Ἀρχηγείου Ἀεροπορίας περὶ ἀνακλήσεως συστάσεως δουλείας ἐπὶ ἐκτάσεως 570 μ2 καθ' ὅσον ἡ ἔκτασις τῆς διακλαδώσεως ἀγωγοῦ δὲν ἀναγκαιοῦν ἤδη εἰς τὴν Ἀεροπορίαν, ἀποφασίζομεν :


Ἀνακαλοῦμεν ἐν μέρει τὴν διὰ τῶν ὑπ' ἀρ. ΤΥ 13980/75/14.2.76 καὶ ΤΥ 7645/16.9.76 ἡμετέρων ἀποφάσεων κηρυχθεῖσαν ἀναγκαστικὴν σύστασιν δουλείας λόγῳ δημοσίας ὠφελείας ἤτοι διὰ τὴν διέλευσιν ὑπογείου ἀγωγοῦ μεταφορᾶς ὑγρῶν καυσίμων ἀπὸ θαλάσσης εἰς ἀποθήκας καυσίμων μετὰ διακλαδώσεως εἰς ἀεροδρόμιον Σαντορίνης τῆς ἀνακλήσεως ἰσχυούσης μόνον ἐπὶ ἐκτάσεως 570μ2 ὡς αὕτη ἐμφαίνεται εἰς τὸ ἀπὸ 9-10-76 καὶ ὑπὸ κλίμακα 1:2000 ὑπ' αὔξοντα ἀριθμὸν ἀρχείου 4γ/269 κτηματολογικὸν σχεδιάγραμμα τῆς Δ/νσεως Σ. Ἔργων τοῦ Ἀρχηγείου Ἀεροπορίας συνταχθὲν ὑπὸ τῆς Πολιτικοῦ Ὑπομηχανικοῦ Β. Ψάλτη δεόντως ἐγκεκριμένον ὑπὸ τοῦ Δ/ντοῦ τῆς Δ/νσεως Στρατιωτικῶν Ἔργων τοῦ Ἀρχηγείου Ἀεροπορίας Ταξιάρχου Ζησιμοπούλου.

Ἐπὶ τῆς ἀνακαλουμένης συστάσεως δουλείας τελούσης ἐκτάσεως 570μ2 προβάλλουσι δικαιώματα κυριότητος οἱ : 1) Βαζαῖος Βασίλειος τοῦ Ἰωάννου, 2) Ροῦσσος Ἐμμανουὴλ τοῦ Ἰωάννου, 3) Τομαῆς Θεόδωρος τοῦ Εὐαγγέλου, 4) Πελεκάνος Ἐλευθέριος.

Ἡ παροῦσα δημοσιευθήτω διὰ τῆς ἐφημερίδος τῆς Κυβερνήσεως.

Ἐν Ἑρμουπόλει τῇ 30 Δεκεμβρίου 1976

Ὁ Νομάρχης
ΑΝΤΩΝΙΟΣ ΓΕΩΡΓΑΚΟΠΟΥΛΟΣ

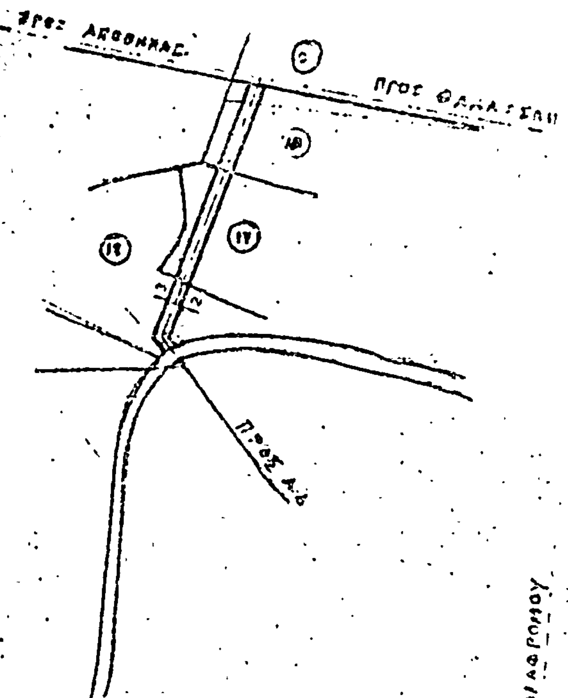

ΚΤΗΜΑΤΟΛΟΓΙΚΟΣ ΠΙΝΑΞ

Α/Α		Ο κομάτεπωνυμον ιδιοκτήτου	Τόπος	Είδος καλλιέργειας	Έκτασις m²	Παρατηρήσεις
1	9	Βαζαίος Βασίλειος Ιωάννου	Μεσαριά	Αγρός	40	
2	10	Ρούσσος Εμμανουήλ Ιωάννου			150	
3	11	Τομής Θεόδωρος Ευαγγέλου	Βόθων		240	
4	11	Πελαμάτος Ελευθέριος			150	
			Σύνολον		570	

ΥΠΟΜΝΗΜΑ

Έκτασις εφ' ής ανακαλείται η δουλεία

ΑΡΧΗΓΕΙΟΝ ΑΕΡΟΠΟΡΙΑΣ
ΔΙΕΥΘΥΝΣΙΣ Σ. ΕΡΓΩΝ

ΕΡΓΟΝ	ΚΤΗΜΑΤΟΛΟΓΙΚΟΝ ΣΧΕΔΙΑΓΡΑΜΜΑ Εκτάσεως εφ' ής ανακαλείται η δουλεία διά την διέλευσιν αγωγού καυσίμων τμήματος διακλαδώσεως προς Α/Δ ΣΑΝΤΟΡΙΝΗΣ
ΕΘΝΙΚΟΝ	

ΕΣΥΝΤΑΞΕ / ΕΚΑΜΕ ... ΜΗΧΑΝΙΚΟΣ	[signature]	ΗΜΕΡ. ΕΚΔΟΣΕΩΣ
ΕΛΕΓΞΑΣ	[signature]	ΚΛΙΜΑΞ 1:2000
ΕΘΕΩΡΗΘΗ ... ΤΜΗΜΑ	[stamp]	ΑΡΙΘ. ΑΡΧ. ΑΥ-269
Ο ΔΙΕΥΘΥΝΤΗΣ ...	[signature]	

ΑΝΑΚΟΙΝΩΣΕΙΣ

Ἀριθ. 2773 (11)

Περὶ εἰδοποιήσεως τῆς γενομένης παρακαταθέσεως ἀποζημιώσεως δι' ἀπαλλοτρίωσιν ἀκινήτων. πρὸς κατασκευὴν τῆς ἐπαρχιακῆς ὁδοῦ Ἁγίου Γεωργίου — Ἁγίας Τριάδος — Ἁγίας Ἄννης. Ν.Τ. Βοιωτίας.

Ο ΠΡΟΕΔΡΟΣ
ΤΟΥ ΝΟΜΑΡΧΙΑΚΟΥ ΤΑΜΕΙΟΥ ΒΟΙΩΤΙΑΣ

Ἔχοντες ὑπ' ὄψει:

1. Τὰς διατάξεις τοῦ ὑπ' ἀριθ. 797/30.12.1970 Ν.Δ. «περὶ ἀναγκαστικῆς ἀπαλλοτριώσεως».

2. Τὰς διατάξεις τοῦ ὑπ' ἀριθ. 139/6.3.71 Β.Δ. «περὶ ἁρμοδιότητος τῶν Νομαρχῶν πρὸς κήρυξιν ἀναγκαστικῶν τινῶν ἀπαλλοτριώσεων».

3. Τὰς διατάξεις τοῦ ἄρθρου 23 τοῦ ἀπὸ 25.11.1929 Δ/τος «περὶ κωδικοποιήσεως τῶν περὶ κατασκευῆς καὶ συντηρήσεως ὁδῶν κειμένων διατάξεων», φέρομεν εἰς γνῶσιν τῶν ἐνδιαφερομένων. ὅτι ἐν ὀνόματι τῶν κεκτημένων ἢ ἀξιούντων δικαίωμα ἐπὶ τῶν δυνάμει τῆς ὑπ' ἀριθ. 68152/29.11.73 ἀποφάσεως τοῦ Νομάρχου Βοιωτίας (ΦΕΚ 323/10.12.73. τ. Δ΄) ἀπαλλοτριωθέντων ἀκινήτων. πρὸς κατασκευὴν τῆς ἐπαρχιακῆς ὁδοῦ Ἁγίου Γεωργίου — Ἁγίας Τριάδος — Ἁγίας Ἄννης. τῶν ἀναδειχθέντων καὶ ἀναδειχθησομένων δικαιούχων διὰ τῆς νομίμου δικαστικῆς ὁδοῦ. ὡς καὶ τῶν τυχὸν ἐπὶ τῶν ἀκινήτων τούτων ἐγγεγραμμένων δανειστῶν. κατασχετῶν ἢ διεκδικητῶν. ὅτι δυνάμει τῆς ὑπ' ἀριθ. 93/1974 ἀποφάσεως τοῦ Μονομελοῦς Πρωτοδικείου Λεβαδείας καθορισθεῖσα προσωρινὴ ἀποζημίωσις διὰ τὰ ἀκίνητα ταῦτα ἀνερχομένη εἰς δρχ. (1.076.932,50) κατετέθη κατ' ἀρχὴν ποσὸν δρχ. (975.231.50). ἐκδοθέντος πρὸς τοῦτο τοῦ ὑπ' ἀριθ. (10.432/9.11.76) γραμματίου συστάσεως παρακαταθήκης καὶ δημοσιευθέντος εἰς τὸ ὑπ' ἀριθ. 280/4.12.74 Φ.Ε.Κ. τ. Δ΄. ὡς καὶ συμπληρωματικὸν ποσὸν δρχ. (101.231). ἐκδοθέντος πρὸς τοῦτο τοῦ ὑπ' ἀριθ. 12156/26.11.76 γραμματίου συστάσεως παρακαταθήκης.

Ἐν Λεβαδείᾳ τῇ 28 Δεκεμβρίου 1976

Ὁ Πρόεδρος
ΑΛΕΞΑΝΔΡΟΣ ΚΑΖΟΓΛΗΣ

(12)

Περὶ εἰδοποιήσεως τῆς γενομένης καταθέσεως ὑπὸ τῆς ΔΕΗ ἀποζημιώσεως δι' ἀναγκαστικὴν ἀπαλλοτρίωσιν ἐκτάσεως καὶ συσταθεῖσαν δουλείαν εἰς τὸν Νομὸν Δωδεκανήσου.

ΔΗΜΟΣΙΑ ΕΠΙΧΕΙΡΗΣΙΣ ΗΛΕΚΤΡΙΣΜΟΥ

Ἡ Δημοσία Ἐπιχείρησις Ἠλεκτρισμοῦ (ΔΕΗ) ἑδρεύουσα ἐν Ἀθήναις (ὁδὸς Χαλκοκονδύλη 30) γνωστοποιεῖ πρὸς ἅπαντας τοὺς ἐνδιαφερομένους καὶ δὴ τοὺς κεκτημένους ἢ ἀξιοῦντας δικαιώματα κυριότητος ἢ ἄλλα ἐμπράγματα τοιαῦτα ἐπὶ τῆς κατωτέρω ἀναφερομένης ἐκτάσεως. ὅτι πρὸς συντέλεσιν τῆς δυνάμει τῶν ὑπ' ἀριθ. Α. 22890/7838/74 καὶ Β. 2664/7627/74 (ΦΕΚ Δ΄ 94 καὶ 262/74 ἀντιστοίχως) κοινῶν ὑπουργικῶν ἀποφάσεων κηρυχθείσης ἀναγκαστικῆς ἀπαλλοτριώσεως καὶ συσταθείσης δουλείας ἐπὶ ἐκτάσεως κειμένης ἐντὸς τῆς περιοχῆς τοῦ Νομοῦ Δωδεκανήσου, κατέθεσεν αὕτη εἰς τὸ Ταμεῖον Παρακαταθηκῶν καὶ Δανείων τὴν σχετικὴν ἀποζημίωσιν. ὡς αὕτη καθωρίσθη διὰ τῆς ὑπ' ἀριθ. 640/1976 ἀποφάσεως τοῦ Μονομελοῦς Πρωτοδικείου Ρόδου. ἐκδοθέντος τοῦ ὑπ' ἀριθ. Β. 440528/16.12.1976 γραμματίου συστάσεως παρακαταθήκης, ἔχοντος ἐπὶ λέξει οὕτω:

ΤΑΜΕΙΟΝ ΠΑΡΑΚΑΤΑΘΗΚΩΝ ΚΑΙ ΔΑΝΕΙΩΝ

Κεντρικὴ Ὑπηρεσία ἐν Ἀθήναις.

Γραμμάτιον συστάσεως παρακαταθήκης.
Ποσοῦ δραχμῶν 300.621.

Β Νο 440528

Ἡ Δημοσία Ἐπιχείρησις Ἠλεκτρισμοῦ κατέθεσεν εἰς τὸ Ταμεῖον Παρακαταθηκῶν καὶ Δανείων δραχμὰς τριακοσίας χιλιάδας ἑξακοσίας εἴκοσι μίαν διὰ τὴν κατωτέρω αἰτίαν.

Δι' ἀποζημίωσιν (μετὰ τοῦ φόρου μεταβιβάσεως) ἀπαλλοτριωθείσης ἐκτάσεως εἰς τὴν κτηματικὴν περιοχὴν τῆς νήσου Ρόδου τοῦ Νομοῦ Δωδεκανήσου. δυνάμει τῶν ὑπ' ἀριθ. Α. 22890/7838/74 καὶ Β. 2664/7627/74 (ΦΕΚ Δ΄ 94/74 καὶ 262/74 ἀντιστοίχως) κοινῶν ὑπουργικῶν ἀποφάσεων διὰ τὴν ἐγκατάστασιν Γ.Μ. 66 KV Ρόδου — Σορωνῆς. καθορισθεῖσαν διὰ τῆς ὑπ' ἀριθ. 640/76 ἀποφάσεως τοῦ Μονομελοῦς Πρωτοδικείου Ρόδου καὶ ἀποδοτέαν εἰς τοὺς ἀναγνωρισθησομένους δικαιούχους.

Σχετικὸν κτηματολογικὸν διάγραμμα: 31796/73 (φ. 2-7).
Σχετικὸς κτηματολογικὸς πίναξ: 31796Α.

Ἐν Ἀθήναις τῇ 16 Δεκεμβρίου 1976

Ὁ Ταμίας	Ὁ Προϊστάμενος τοῦ Τμήματος
Γ. ΑΔΑΜΑΝΟΣ	Σ. ΧΑΛΑΖΩΝΙΤΗΣ

Ὁ Διευθυντὴς
Χ. ΜΑΣΤΕΛΛΟΣ

ΠΟΛΕΟΔΟΜΙΑ

ΑΠΟΦΑΣΕΙΣ

Ἀριθ. ΤΥ. 29920 (13)

Περὶ τροποποιήσεως ρυμοτομικοῦ σχεδίου εἰς συν/σμὸν Προχώματος Νομοῦ Θεσ/νίκης διὰ τὸν χαρακτηρισμὸν χώρου διὰ ἀνέγερσιν Γυμνασίου.

Ο ΝΟΜΑΡΧΗΣ ΘΕΣ/ΝΙΚΗΣ

Ἔχοντες ὑπ' ὄψει :

1. Τὰς διατάξεις τοῦ ἀπὸ 17 Ἰουλίου 1923 Ν. Δ/τος «περὶ σχεδίων πόλεων κλπ.» ὡς μεταγενεστέρως ἐτροποποιήθησαν καὶ συνεπληρώθησαν καὶ εἰδικώτερον τῶν ἄρθρων 1, 2 (παρ. 1) 3, 9, 29 καὶ 70 αὐτοῦ.

2. Τὰς διατάξεις τοῦ Ν. 3200/55 «περὶ Διοικητικῆς ἀποκεντρώσεως» ὡς οὗτος συνεπληρώθη καὶ ἐτροποποιήθη μεταγενεστέρως.

3. Τὰς διατάξεις τοῦ Α.Ν. 314/1968 «περὶ παροχῆς εἰς τὸν Ὑπουργὸν Βορείου Ἑλλάδος καὶ τοὺς Νομάρχας ἁρμοδιότητος περὶ θεμάτων ἐγκρίσεως ἐπεκτάσεως ἢ τροποποιήσεως σχεδίων Πόλεων καὶ κωμῶν» ὡς οὗτος ἐτροποποιήθη διὰ τοῦ ὑπ' ἀριθ. 1018/71 Ν.Δ.

4. Τὴν ὑπ' ἀριθ. 59/1975 πρᾶξιν τοῦ Κοινοτικοῦ Συμβουλίου Προχώματος δι' ἧς τοῦτο προτείνει τὴν τροποποίησιν τοῦ ρυμοτομικοῦ σχεδίου διὰ τὸν χαρακτηρισμὸν χώρου διὰ Γυμνάσιον ὡς ἐμφαίνεται εἰς τὸ ὑπὸ τῆς Δ/νσεως Τεχνικῶν Ὑπηρεσιῶν ἐκπονηθὲν σχέδιον, καθ' ἧς οὐδεμία ἔνστασις ὑπεβλήθη.

5. Τὴν ὑπ' ἀριθ. 445/18-11-76 πρᾶξιν γνωμοδοτήσεως τοῦ Περιφερειακοῦ Συμβουλίου Δημοσίων Ἔργων (Τμῆμα Νομοῦ Θεσσαλονίκης) δι' ἧς τοῦτο γνωμοδοτεῖ ὁμοφώνως διὰ τὸν χαρακτηρισμὸν τοῦ χώρου διὰ Γυμνάσιον καὶ τὴν σχετικὴν τροποποίησιν τοῦ ρυμοτομικοῦ σχεδίου, ἀποφασίζομεν :

1. Ἐγκρίνομεν τὴν τροποποίησιν τοῦ ρυμοτομικοῦ σχεδίου τῆς Κοινότητος Προχώματος α) διὰ τῆς καταργήσεως τῆς ὁδοῦ μεταξὺ τῶν οἰκοδ. τετραγώνων 90 καὶ 94 καὶ β) διὰ τοῦ χαρακτηρισμοῦ τοῦ ὑπὸ τὰ στοιχεῖα ΑΒΓΔΕΖΑ χώρου ἤτοι τῶν οἰκοδομ. τετραγώνων 90 καὶ 94 ὡς χώρου δι' ἀνέγερσιν Γυμνασίου ὡς ἐμφαίνεται εἰς τὸ οἰκεῖον διάγραμμα ὑπὸ κλίμ. 1 :1000 οὗτινος συνοπτικὸν ἀντίτυπον δημοσιεύεται μετὰ τοῦ παρόντος.


2. Τὰ ἀνεγερθησόμενα σχολικὰ κτίρια δέον ὅπως ἀπέχουν ἐκ τῶν ρυμοτομικῶν γραμμῶν πέντε (5) μέτρα τοὐλάχιστον.

3. Ὅροι δομήσεως καθορίζονται οἱ ἰσχύοντες ἐν τῇ περιοχῇ.

Ἡ παροῦσα δημοσιευθήτω διὰ τῆς Ἐφημερίδος τῆς Κυβερνήσεως.

Ἐν Θεσσαλονίκῃ τῇ 22 Δεκεμβρίου 1976

Ὁ Νομάρχης
ΚΩΝΣΤΑΝΤΙΝΟΣ Δ. ΠΥΛΑΡΙΝΟΣ

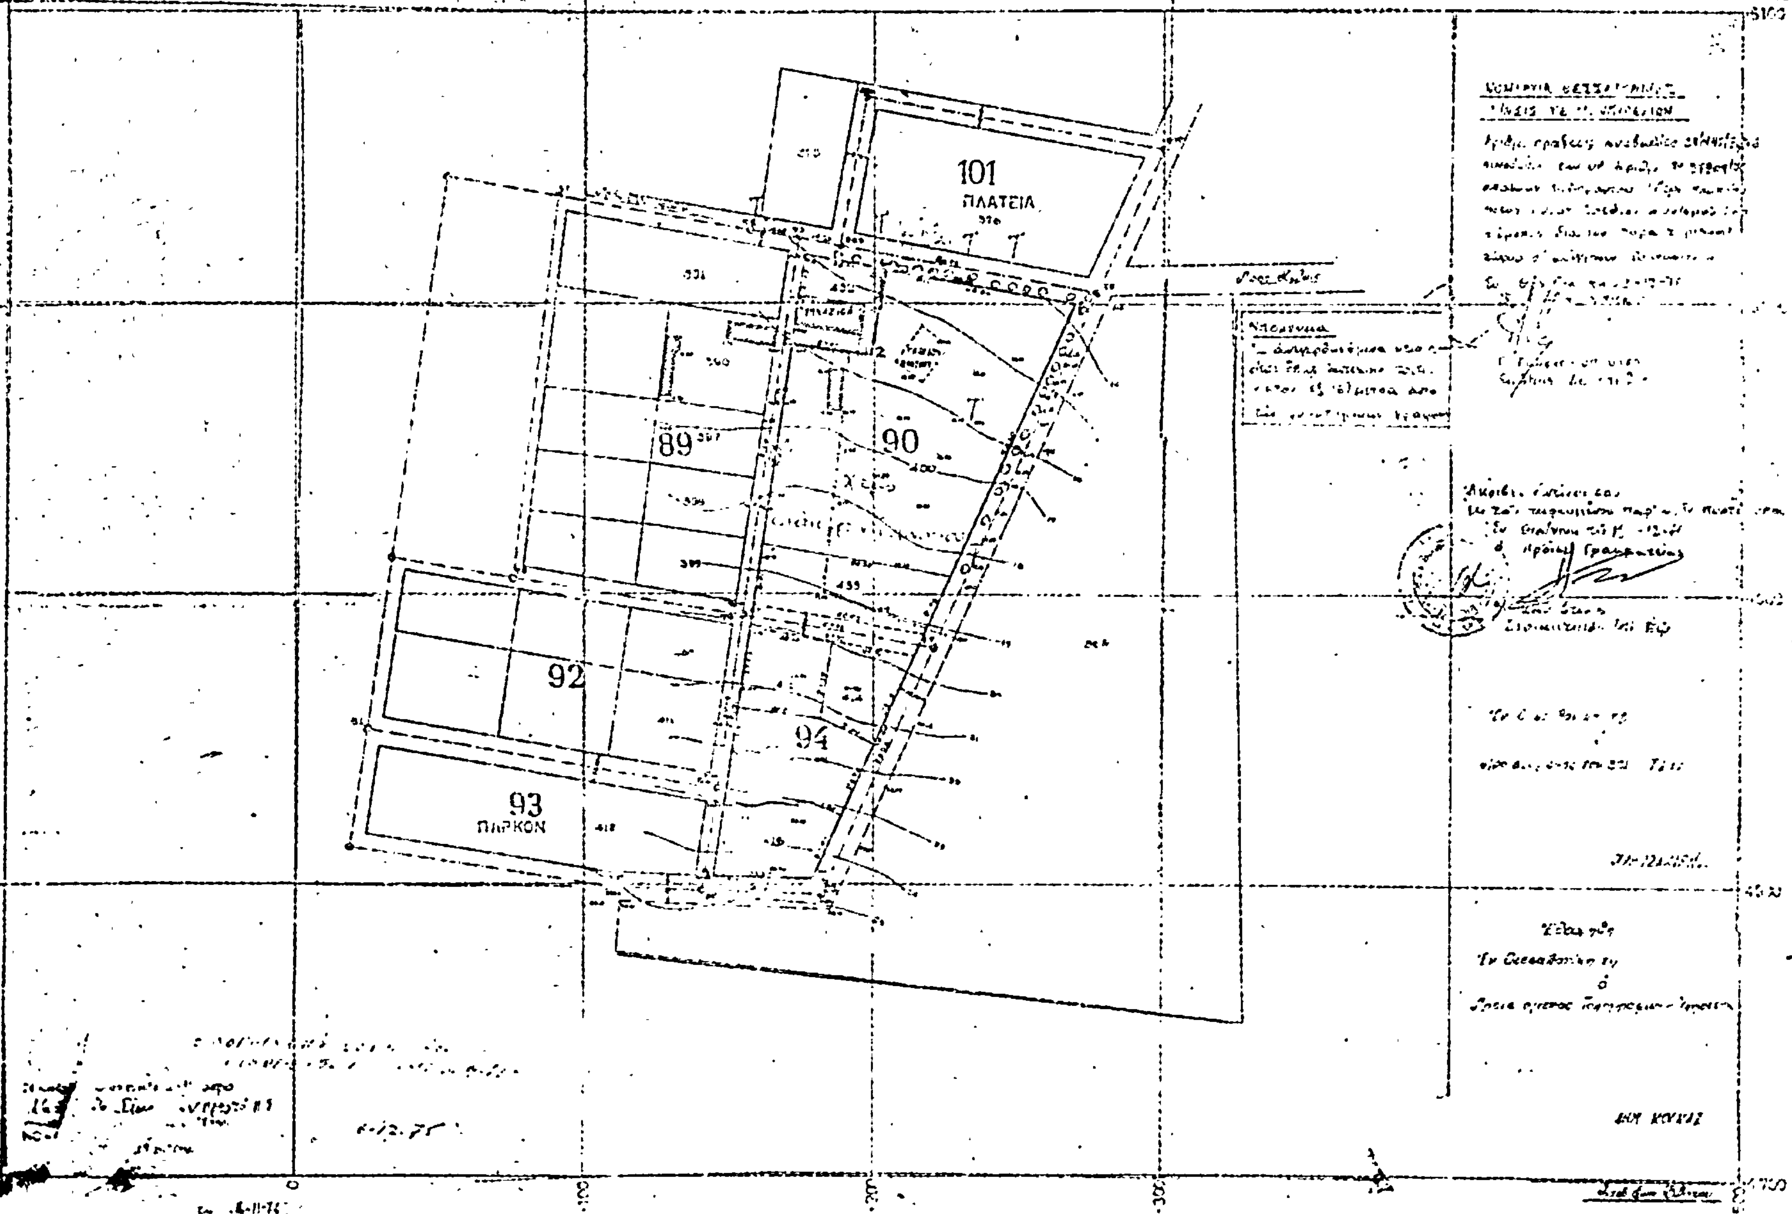
ΚΟΙΝΟΤΗΣ ΠΡΟΧΩΜΑΤΟΣ (ΘΕΣ/ΝΙΚΗΣ)
ΧΩΡΟΣ ΔΙ' ΑΝΕΓΕΡΣΙΝ ΓΥΜΝΑΣΙΟΥ
ΥΠΟΥΡΓΕΙΟΝ ΓΕΩΡΓΙΑΣ
101
ΠΛΑΤΕΙΑ
89
90
92
94
93
ΠΑΡΚΟΝ

Η ΥΠΗΡΕΣΙΑ ΤΟΥ ΕΘΝΙΚΟΥ ΤΥΠΟΓΡΑΦΕΙΟΥ

ΓΝΩΣΤΟΠΟΙΕΙ ΟΤΙ

Ἡ ἐτησία συνδρομὴ τῆς Ἐφημερίδος τῆς Κυβερνήσεως, ἡ τιμὴ τῶν τμηματικῶς πωλουμένων φύλλων αὐτῆς καὶ τὰ τέλη δημοσιεύσεως ἐν τῇ Ἐφημερίδι τῆς Κυβερνήσεως, καθωρίσθησαν ἀπὸ 1ης Ἰανουαρίου 1974 ὡς κάτωθι:

Α'. ΕΤΗΣΙΑΙ ΣΥΝΔΡΟΜΑΙ

1. Διὰ τὸ Τεῦχος Α'	Δραχ.	600
2. » » » Β'	»	700
3. » » » Γ'	»	500
4. » » » Δ	»	1.000
5 » » » Πράξεις Νομικῶν Προσώπων Δ.Δ. κ.λ.π.	»	500
6 » » » Παράρτημα	»	300
7 » » Δελτίον Ἀνωνύμων Ἑταιρειῶν κ.λ.π.	»	3.000
8. » » Δελτίον Ἐμπορικῆς καὶ Βιομηχανικῆς Ἰδιοκτησίας	»	200
9 Δι' ἅπαντα τὰ τεύχη, τὸ Παράρτημα καὶ τὰ Δελτία	»	6.000

Οἱ Δῆμοι καὶ αἱ Κοινότητες τοῦ Κράτους καταβάλλουσι τὸ ἥμισυ τῶν ἀνωτέρω συνδρομῶν.

Ὑπὲρ τοῦ Ταμείου Ἀλληλοβοηθείας Προσωπικοῦ τοῦ Ἐθνικοῦ Τυπογραφείου (ΤΑΠΕΤ) ἀναλογοῦν τὰ ἑξῆς ποσά:

1. Διὰ τὸ Τεῦχος Α'	Δραχ.	30
2. » » Β'		35
3. » » Γ'		.5
4. » » Δ'		.0
5. » » Πράξεις Νομικῶν Προσώπων Δημ. Δικαίου κ.λ.π.		.5
6. » » Παράρτημα		5
7. » » Δελτίον Ἀνωνύμων Ἑταιρειῶν		50
8. » » Δελτίον Ἐμπ. καὶ Βιομ. Ιδιοκτησίας		0
9. Δι' ἅπαντα τὰ τεύχη		.00

Β'. ΤΙΜΗ ΦΥΛΛΩΝ

Ἕκαστον φύλλον μέχρις 8 σελίδων τιμᾶται δραχ. 3, ἀπὸ 9 ἕως 40 σελ. δραχ. 8, ἀπὸ 41 ἕως 80 σελ. δραχ. 15, ἀπὸ 81 σελ. καὶ ἄνω ἡ τιμὴ πωλήσεως ἑκάστου φύλλου προσαυξάνεται κατὰ δραχ. 15 ἀνὰ 80 σελίδας.

Γ'. ΤΕΛΗ ΔΗΜΟΣΙΕΥΣΕΩΝ

Εἰς τὸ Δελτίον Ἀνωνύμων Ἑταιρειῶν καὶ Ἑταιρειῶν Περιωρισμένης Εὐθύνης:

Α Δημοσιεύματα Ἀνωνύμων Ἑταιρειῶν

1. Τῶν δικαστικῶν πράξεων	Δραχ.	400
2. Τῶν καταστατικῶν Ἀνωνύμων Ἑταιρειῶν	»	10.000
3. Τῶν τροποποιήσεων τῶν καταστατικῶν τῶν Ἀνωνύμων Ἑταιρειῶν	»	2.000
4. Τῶν ἀνακοινώσεων κα προσκλήσεων εἰς γενικὰς συνελεύσεις, τῶν κατὰ τὸ ἄρθρον 32 τοῦ Ν 3221/24 γνωστοποιήσεων τῶν ἀνακοινώσεων τῶν προβλεπομένων ὑπὸ τοῦ ἄρθρου 59 παρ. 3 τοῦ Ν.Δ. 400/70 περ Ἀλλοδαπῶν Ἀσφαλιστικῶν Ἑταιρειῶν, ὡς καὶ τῶν ἀποφάσεων τοῦ Διοικητικοῦ Συμβουλίου τοῦ ΕΛΤΑ τῶν ἀφορωσῶν εἰς προσωρινὰς διατάξεις	»	1.000
5. Τῶν ἀνακοινώσεων τῶν ὑπὸ διάλυσιν Ἀνωνύμων Ἑταιρειῶν, κατὰ τὸ Β.Δ 20/5/1939.	»	200
6. Τῶν ἰσολογισμῶν τῶν Ἀνωνύμων Ἑταιρειῶν	»	4.000
7 Τῶν συνοπτικῶν μηνιαίων καταστάσεων τῶν Τραπεζικῶν Ἑταιρειῶν	»	1.000
8 Τῶν ἀποφάσεων περὶ ἐγκρίσεως τιμολογίων τῶν Ἀσφαλιστικῶν Ἑταιρειῶν	»	600
9 Τῶν ὑπουργικῶν ἀποφάσεων περ παροχῆς ἀδείας ἐπεκτάσεως τῶν ἐργασιῶν Ἀσφαλιστικῶν Ἑταιρειῶν, τῶν ἐκθέσεων περιου[σιακ]ῶν στοιχείων Ἀνωνύμων Ἑταιρειῶν ἐν γένει, ὡς καὶ τῶν ἀποφάσεων τοῦ Δ.Σ. τοῦ ΕΛΤΑ δι' ὧν ἐγκρίνονται καὶ δημοσιεύονται ο κανονισμοὶ αὐτοῦ	»	4.000
10 Τῶν ἀποφάσεων περὶ παροχῆς πληρεξουσιότητος πρὸς ἀντιπροσώπευσιν ἐν Ἑλλάδι ἀλλοδαπῶν Ἑταιρειῶν, ὡς καὶ τῶν ἀποφάσεων περ μεταβιβάσεως τοῦ χαρτοφυλακίου Ἀσφαλιστικῶν Ἑταιρειῶν κατὰ τὸ ἄρθρον 59 παρ 1 τοῦ Ν.Δ. 400/70	»	2.000
11. Τῶν ἀποφάσεων περὶ συγχωνεύσεως Ἀνωνύμων Ἑταιρειῶν	»	10.000
12. Τῶν ἀποφάσεων τῆς Ἐπιτροπῆς τοῦ Χρηματιστηρίου περὶ εἰσαγωγῆς χρεωγράφων εἰς τὸ Χρηματιστήριον πρὸς διαπραγμάτευσιν, συμφώνως πρὸς τὰς διατάξεις τοῦ ἄρθρου 2 παρ. 3 Α.Ν. 148/67	Δραχ.	.00
13. Τῶν ἀποφάσεων τῆς Ἐπιτροπῆς κεφαλαιαγορᾶς περὶ διαγραφῆς χρεωγράφων ἐκ τοῦ Χρηματιστηρίου, συμφώνως πρὸς τὰς διατάξεις τοῦ ἄρθρου 2 παρ. 4 Α.Ν. 48/1967		.00

Β'. Δημοσιεύματα Ἑταιρειῶν Περιωρισμένης Εὐθύνης

1. Τῶν καταστατικῶν	Δραχ.	1.000
2. Τῶν τροποποιήσεων τῶν καταστατικῶν		00
3. Τῶν ἀνακοινώσεων καὶ προσκλήσεων		00
4. Τῶν ἰσολογισμῶν		.000
5. Τῶν ἐκθέσεων ἐκτιμήσεως περιουσιακῶν στοιχείων		.000

Γ'. Δημοσιεύματα Ἀλληλασφαλιστικῶν Συνεταιρισμῶν – Ἀλληλασφαλιστικῶν Ταμείων καὶ Φιλανθρωπικῶν Σωματείων

1. Τῶν ὑπουργικῶν ἀποφάσεων περὶ χορηγήσεως ἀδείας λειτουργίας Ἀλληλασφαλιστικῶν Συνεταιρισμῶν - Ἀλληλασφαλιστικῶν Ταμείων		.00
2. Τῶν Ἰσολογισμῶν τῶν ὡς ἄνω Συνεταιρισμῶν, Ταμείων καὶ Σωματείων		.00

ΙΙ Εἰς τὸ Τέταρτον τεῦχος, τῶν δικαστικῶν πράξεων, προσκλήσεων καὶ λοιπῶν δημοσιεύσεων ..... .00

Τὸ ὑπὲρ τοῦ Ταμείου Ἀλληλοβοηθείας Προσωπικοῦ Ἐθνικοῦ Τυπογραφείου (ΤΑΠΕΤ) καταβλητέον ποσοστὸν ἐπὶ τῶν τελῶν δημοσιεύσεων ἐν τῷ Δελτίῳ Ἀνωνύμων Ἑταιρειῶν καὶ Ἑταιρειῶν Περιωρισμένης Εὐθύνης ἐν γένει ὡρίσθη εἰς 5%.

Δ. ΚΑΤΑΒΟΛΗ ΣΥΝΔΡΟΜΩΝ – ΤΕΛΩΝ ΔΗΜΟΣΙΕΥΣΕΩΝ ΚΑΙ ΠΟΣΟΣΤΩΝ Τ.Α.Π.Ε.Τ.

1. Αἱ συνδρομαὶ τοῦ ἐσωτερικοῦ καὶ τὰ τέλη δημοσιεύσεων προκαταβάλλονται εἰς τὰ Δημόσια Ταμεῖα ἔναντι ἀποδεικτικοῦ εἰσπράξεως, ὅπερ, μερίμνῃ τοῦ ἐνδιαφερομένου, ἀποστέλλεται εἰς τὴν Ὑπηρεσίαν τοῦ Ἐθνικοῦ Τυπογραφείου.

2. Αἱ συνδρομαὶ τοῦ ἐξωτερικοῦ δύνανται ν' ἀποστέλλωνται καὶ εἰς ἀναλογον συνάλλαγμα δι' ἐπιταγῆς ἐπ' ὀνόματι τοῦ Διευθυντοῦ τοῦ Ἐθνικοῦ Τυπογραφείου.

3. Ἡ καταβολὴ τοῦ ὑπὲρ τοῦ Τ.Α.Π.Ε.Τ. ποσοστοῦ ἐπὶ τῶν ἀνωτέρω συνδρομῶν καὶ τελῶν δημοσιεύσεων ἐνεργεῖται ἐν Ἀθήναις μὲν εἰς τὸ Ταμεῖον τοῦ ΤΑΠΕΤ (Κατάστημα Ἐθνικοῦ Τυπογραφείου) ἐν ταῖς λοιπαῖς δὲ πόλεσι τοῦ Κράτους εἰς τὰ Δημόσια Ταμεῖα, ὅπερ ἀποδίδεται εἰς τὸ ΤΑΠΕΤ συμφώνως πρὸς τὰ ὁριζόμενα διὰ τῶν ὑπ' ἀριθ. 192378/3639 τοῦ ἔτους 1947 (RONEO 185) καὶ 178048/532 3..7.65 (RONEO 139) ἐγκυκλίων ἐπιταγῶν τοῦ Γενικοῦ Λογιστηρίου τοῦ Κράτους. Ἐπὶ συνδρομῶν ἐξωτερικοῦ ἀποστελλομένων δι' ἐπιταγῶν, συναποστέλλεται διὰ τῶν ἐπιταγῶν καὶ τὸ ὑπὲρ τοῦ ΤΑΠΕΤ ποσοστόν.

Ο ΓΕΝΙΚΟΣ ΔΙΕΥΘΥΝΤΗΣ

ΣΕΡΑΦΕΙΜ ΤΡΙΑΝΤΑΦΥΛΛΟΥ

ΕΚ ΤΟΥ ΕΘΝΙΚΟΥ ΤΥΠΟΓΡΑΦΕΙΟΥ